



Ayrıcalıklı
bir yaşam
inşa ediyoruz.



• NERGİZ REZİDANS PROJE ALANIDIR •
Pamuk Sokak, 1113 Ada-229 Parsel

tiremyapi@gmail.com

www.tiremyapi.com

@Tirem Yapi

@Tirem Yapi



Ayrıcalıklı bir yaşam
inşa ediyoruz.

Tirem Yapi 2013 yılında yaklaşık 20 yıllık inşaat tecrübesi olan Ramazan Ağır tarafından kurulmuştur. Tirem Yapi, güven, kalite, estetik ve konforu en üst seviyede buluşturarak seçkin yaşam alanları inşa etmektedir. Tire'de inşaat sektörüne farklı bakış açısıyla bir ivme getiren Tirem Yapi kısa zamanda Tire'nin parlayan yıldızı konumuna gelmiştir. Estetik ve konforlu yapıları kaliteli malzeme ve işçilikle inşa ederek güvenli, huzurla yaşanabilir kılan Tirem Yapi sektördeki 20 yılı aşkın deneyimi ile teknolojiyi yakından takip eden yapılarıyla geleceğe emin adımlarla yürümektedir. İnşaat sektöründe profesyonel ve yenilikçi anlayışından taviz vermeyen Tirem Yapi müşterileri için en güvenli ve kusursuz yapıları inşa etmeye kendini adanmıştır. Gelişim odaklı yapısıyla kaliteden ödün vermeden müşterilerinin hayalini kusursuzlukla gerçeğe taşıyarak memnuniyeti üst seviyelere taşımayı misyon edinen Tirem Yapi yenilikçi geleceği belirleyici ürünler sistemler ve farklı tasarım ürünlerini yaratıcı uygulamalarla buluşturarak sektördeki öncülüğünü sürdürmektedir.

Ramazan Ağır



Birinci
Sınıf
Kalite

- Deprem Yönetmeliğine Uygun
- Yapı Denetim Kontrollü
- Beton Sınıfı C30
- 10 Kişilik Asansör
- TSE Standartlarına Uygun Tesisat Sistemleri
- Doğalgaz Tesisatı ve Kombi
- Görüntülü Diafon Sistemi
- Merkezi Sistem Uydu
- Ses Geçirmez Isıcamlı Pvc Doğramalar
- Mutfak Dolapları ve Vestiyer MDFlam Vakumlu Kapak
- Ankastre Set
- Duşakabin
- Hilton Lavabo
- Bina Çatısı Sandvich Panel



1+1

Zeminkat
Kat Planı



Genel Bilgiler

01- Giriş Holü	7.60 m2
02- Salon + Mutfak	20.20 m2
03- Yatak Odası	9.50 m2
04- Banyo	5.70 m2
05- Balkon	19.00 m2

Net	43 m2
Brüt	62 m2



Genel Bilgiler

01- Giriş Holü	8.00 m2
02- Salon + Mutfak	19.80 m2
03- Yatak Odası	9.50 m2
04- Banyo	5.70 m2
05- Balkon	13.00 m2

Net	43 m2
Brüt	56 m2

Nergiz



1+1

Normal
Kat Planı



D5 - D9 - D13 Genel Bilgiler

01- Giriş Holü	7.60 m2
02- Salon + Mutfak	30.35 m2
03- Yatak Odası	13.00 m2
04- Banyo	5.70 m2
05- Balkon	4.35 m2

Net	61 m2
Brüt	66 m2




D4 - D8 - D12 Genel Bilgiler

01- Giriş Holü	8.00 m2
02- Salon + Mutfak	30.80 m2
03- Yatak Odası	12.15 m2
04- Banyo	5.70 m2
05- Balkon	4.35 m2

Net	61 m2
Brüt	66 m2

Nergiz

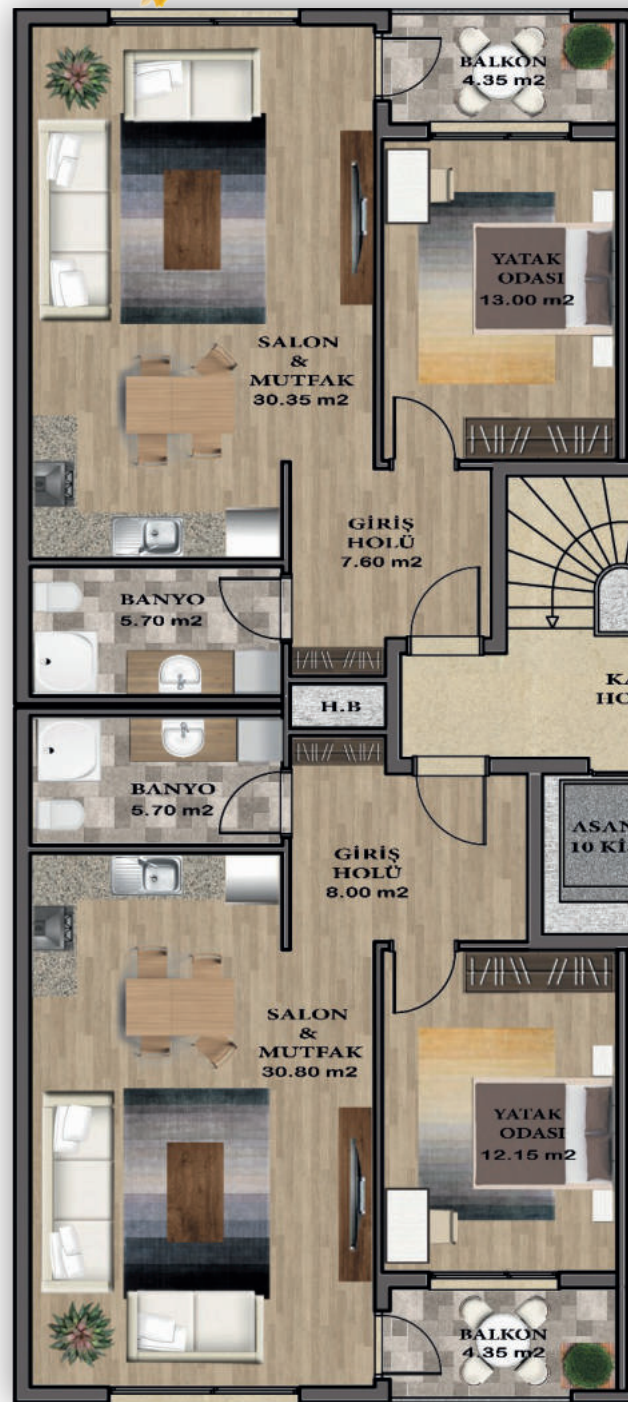



Tirem Yapı güvencesiyle
Yeni bir yaşam alanı daha başlıyor.

Tirenin merkezinde
Huzur ve konfora adım atın.

*Nergiz
Rezidans*



Ayrıcalıklı bir yaşam inşa ediyoruz.



2024



Ayrıcalıklı
bir yaşam
inşa ediyoruz.



Tirem Yapı

İnşaat Sanayi ve Ticaret Ltd. Şti.

Hürriyet Mahallesi, İnönü Caddesi, No. 7A, Tire/İzmir

Pamuk Sokak, 1113 Ada-229 Parsel

Ramazan Ağır

+90(532) 636 68 93

tiremyapi@gmail.com

www.tiremyapi.com

*Şehrin kalbinde,
Tren istasyonunu lokasyonunda...*

*Satılık
1+1*


Daireler

12 ay içinde
teslim garantili

*Nergiz
Rezidans*



Rezidans

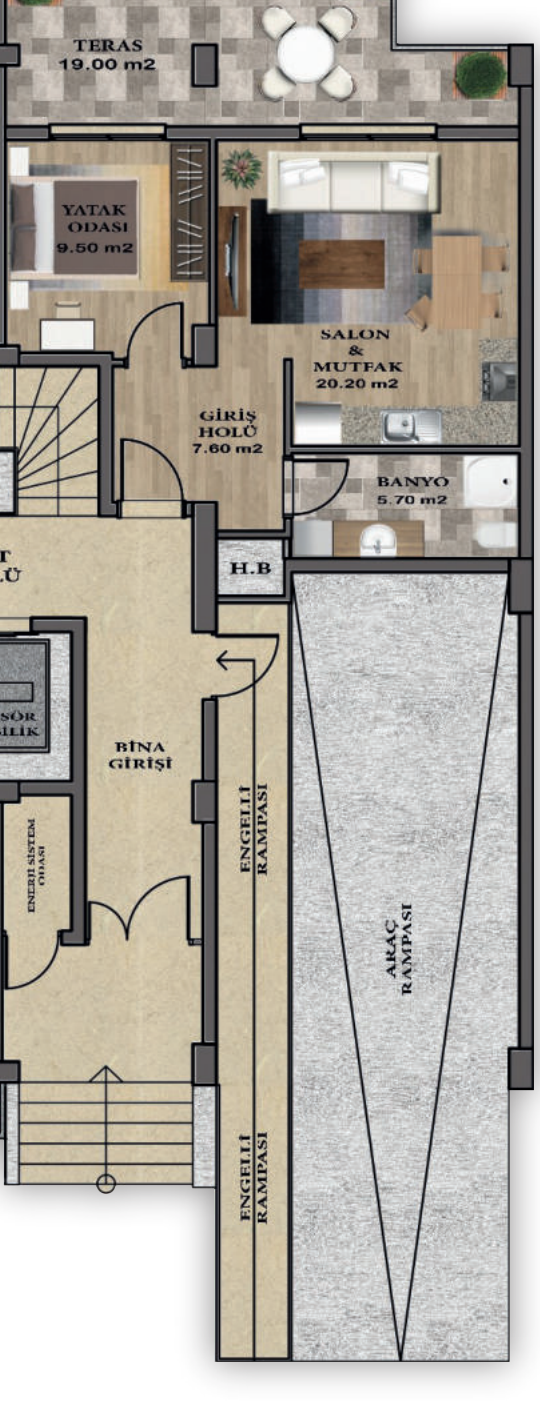

Genel Bilgiler

01- Giriş Holü	7.60 m2
02- Salon + Mutfak	20.20 m2
03- Yatak Odası	9.50 m2
04- Banyo	5.70 m2
05- Balkon	19.00 m2


Net 43 m2

Brüt 62 m2



Bina ve Kapalı Otopark Girişi

01- Sığınak	46 m2
02- Asansör Çıkışı	
Otopark	113 m2
03- Engelli Giriş	
Rampası	
04- Enerji Sistem Odası	

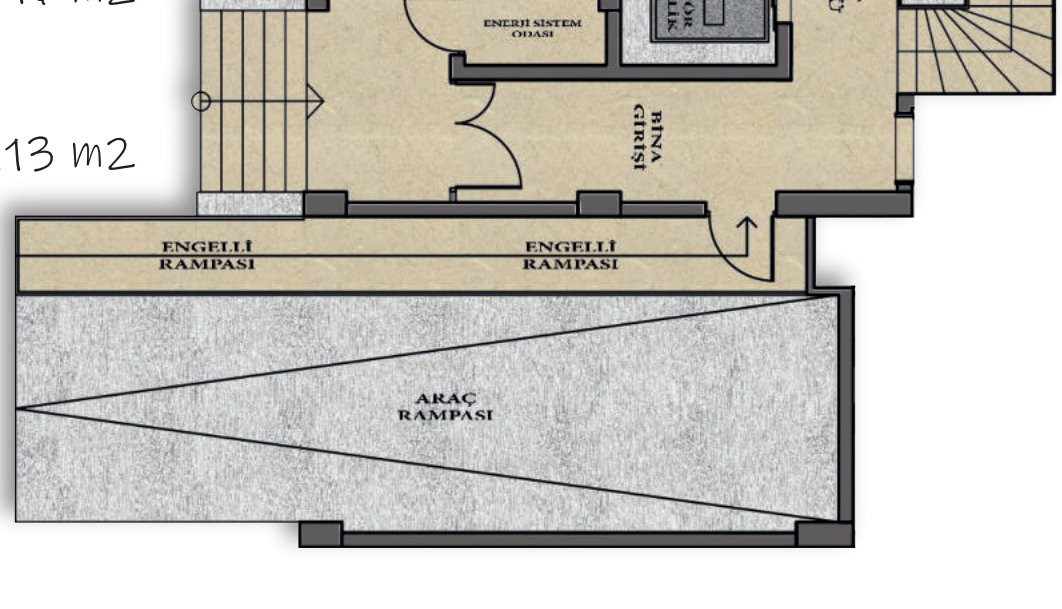

1+1

Zemin kat
Kat Planı

Rezidans




D6 - D10 - D14 Genel Bilgiler

01- Giriş Holü	7.60 m2
02- Salon + Mutfak	30.35 m2
03- Yatak Odası	13.00 m2
04- Banyo	5.70 m2
05- Balkon	4.35 m2

Net 61 m2

Brüt 66 m2

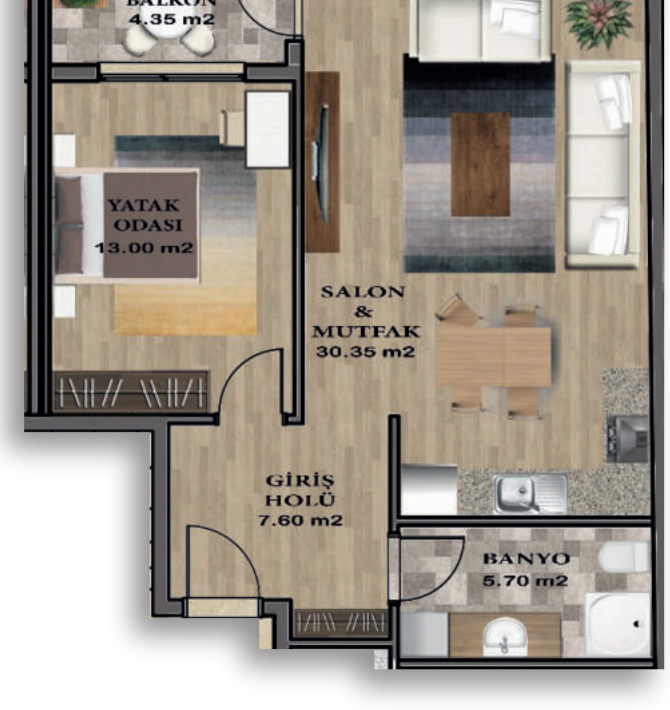


D7 - D11 - D15 Genel Bilgiler

01- Giriş Holü	8.00 m2
02- Salon + Mutfak	30.80 m2
03- Yatak Odası	12.15 m2
04- Banyo	5.70 m2
05- Balkon	4.35 m2

Net 61 m2

Brüt 66 m2

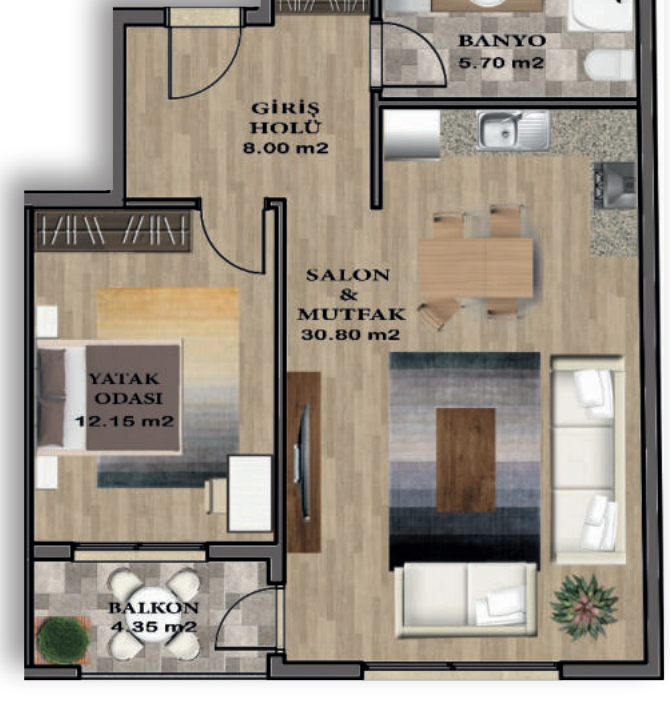

1+1

Normal
Kat Planı

REFERANSLARIMIZ



2016
Tirem Yapı
Mehmet Ali Kuru
Sitesi



2017
Tirem Yapı
Musa Çolak
Apartmanı



2022
Tirem Yapı
Apartmanı